



Kanton
Obwalden

Gemeinde
Kerns





Kantonsstrasse

Kerns. Melchtalerstrasse. St.Niklausen - Melchtal.

Substanzerhaltung mit örtlichem Ausbau zur Verbesserung der Verkehrssicherheit

Abschnitt 4, Situation und Normalprofile

(Ausschnitt aus Plan 171110-21 und 171110-24)

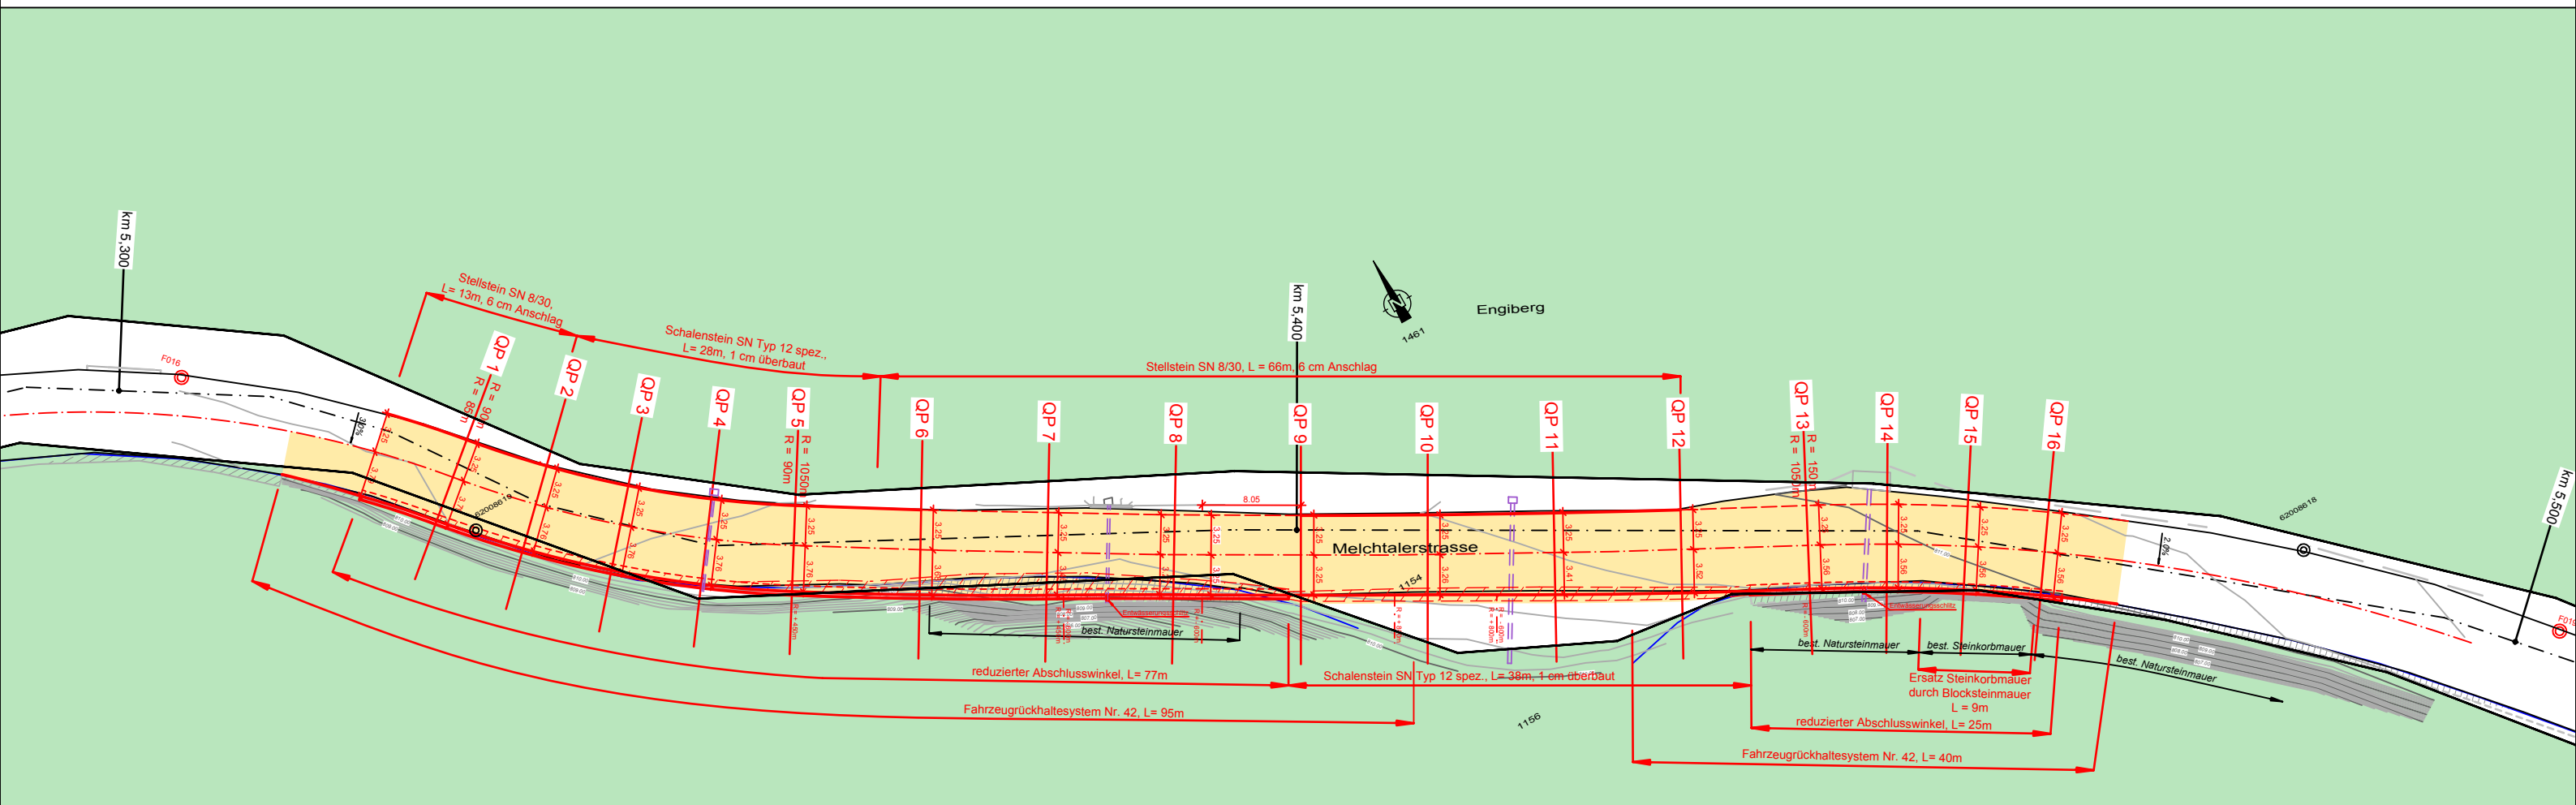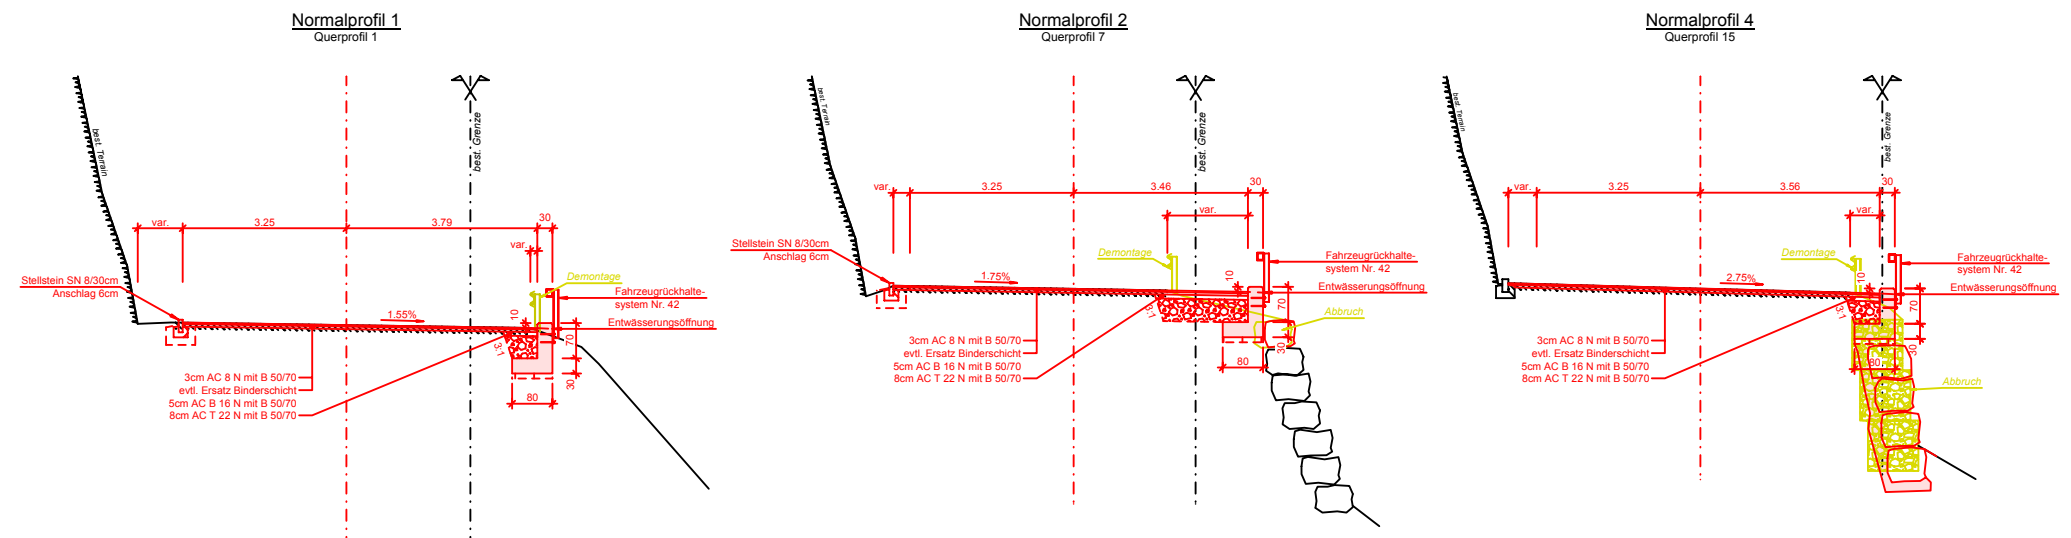

2EO AG
INGENIEURBÜRO

07.05.2018
Plan Nr. 171110 - 805