


HOCHWASSERSCHUTZ SARNERAATAL - VARIANTEN

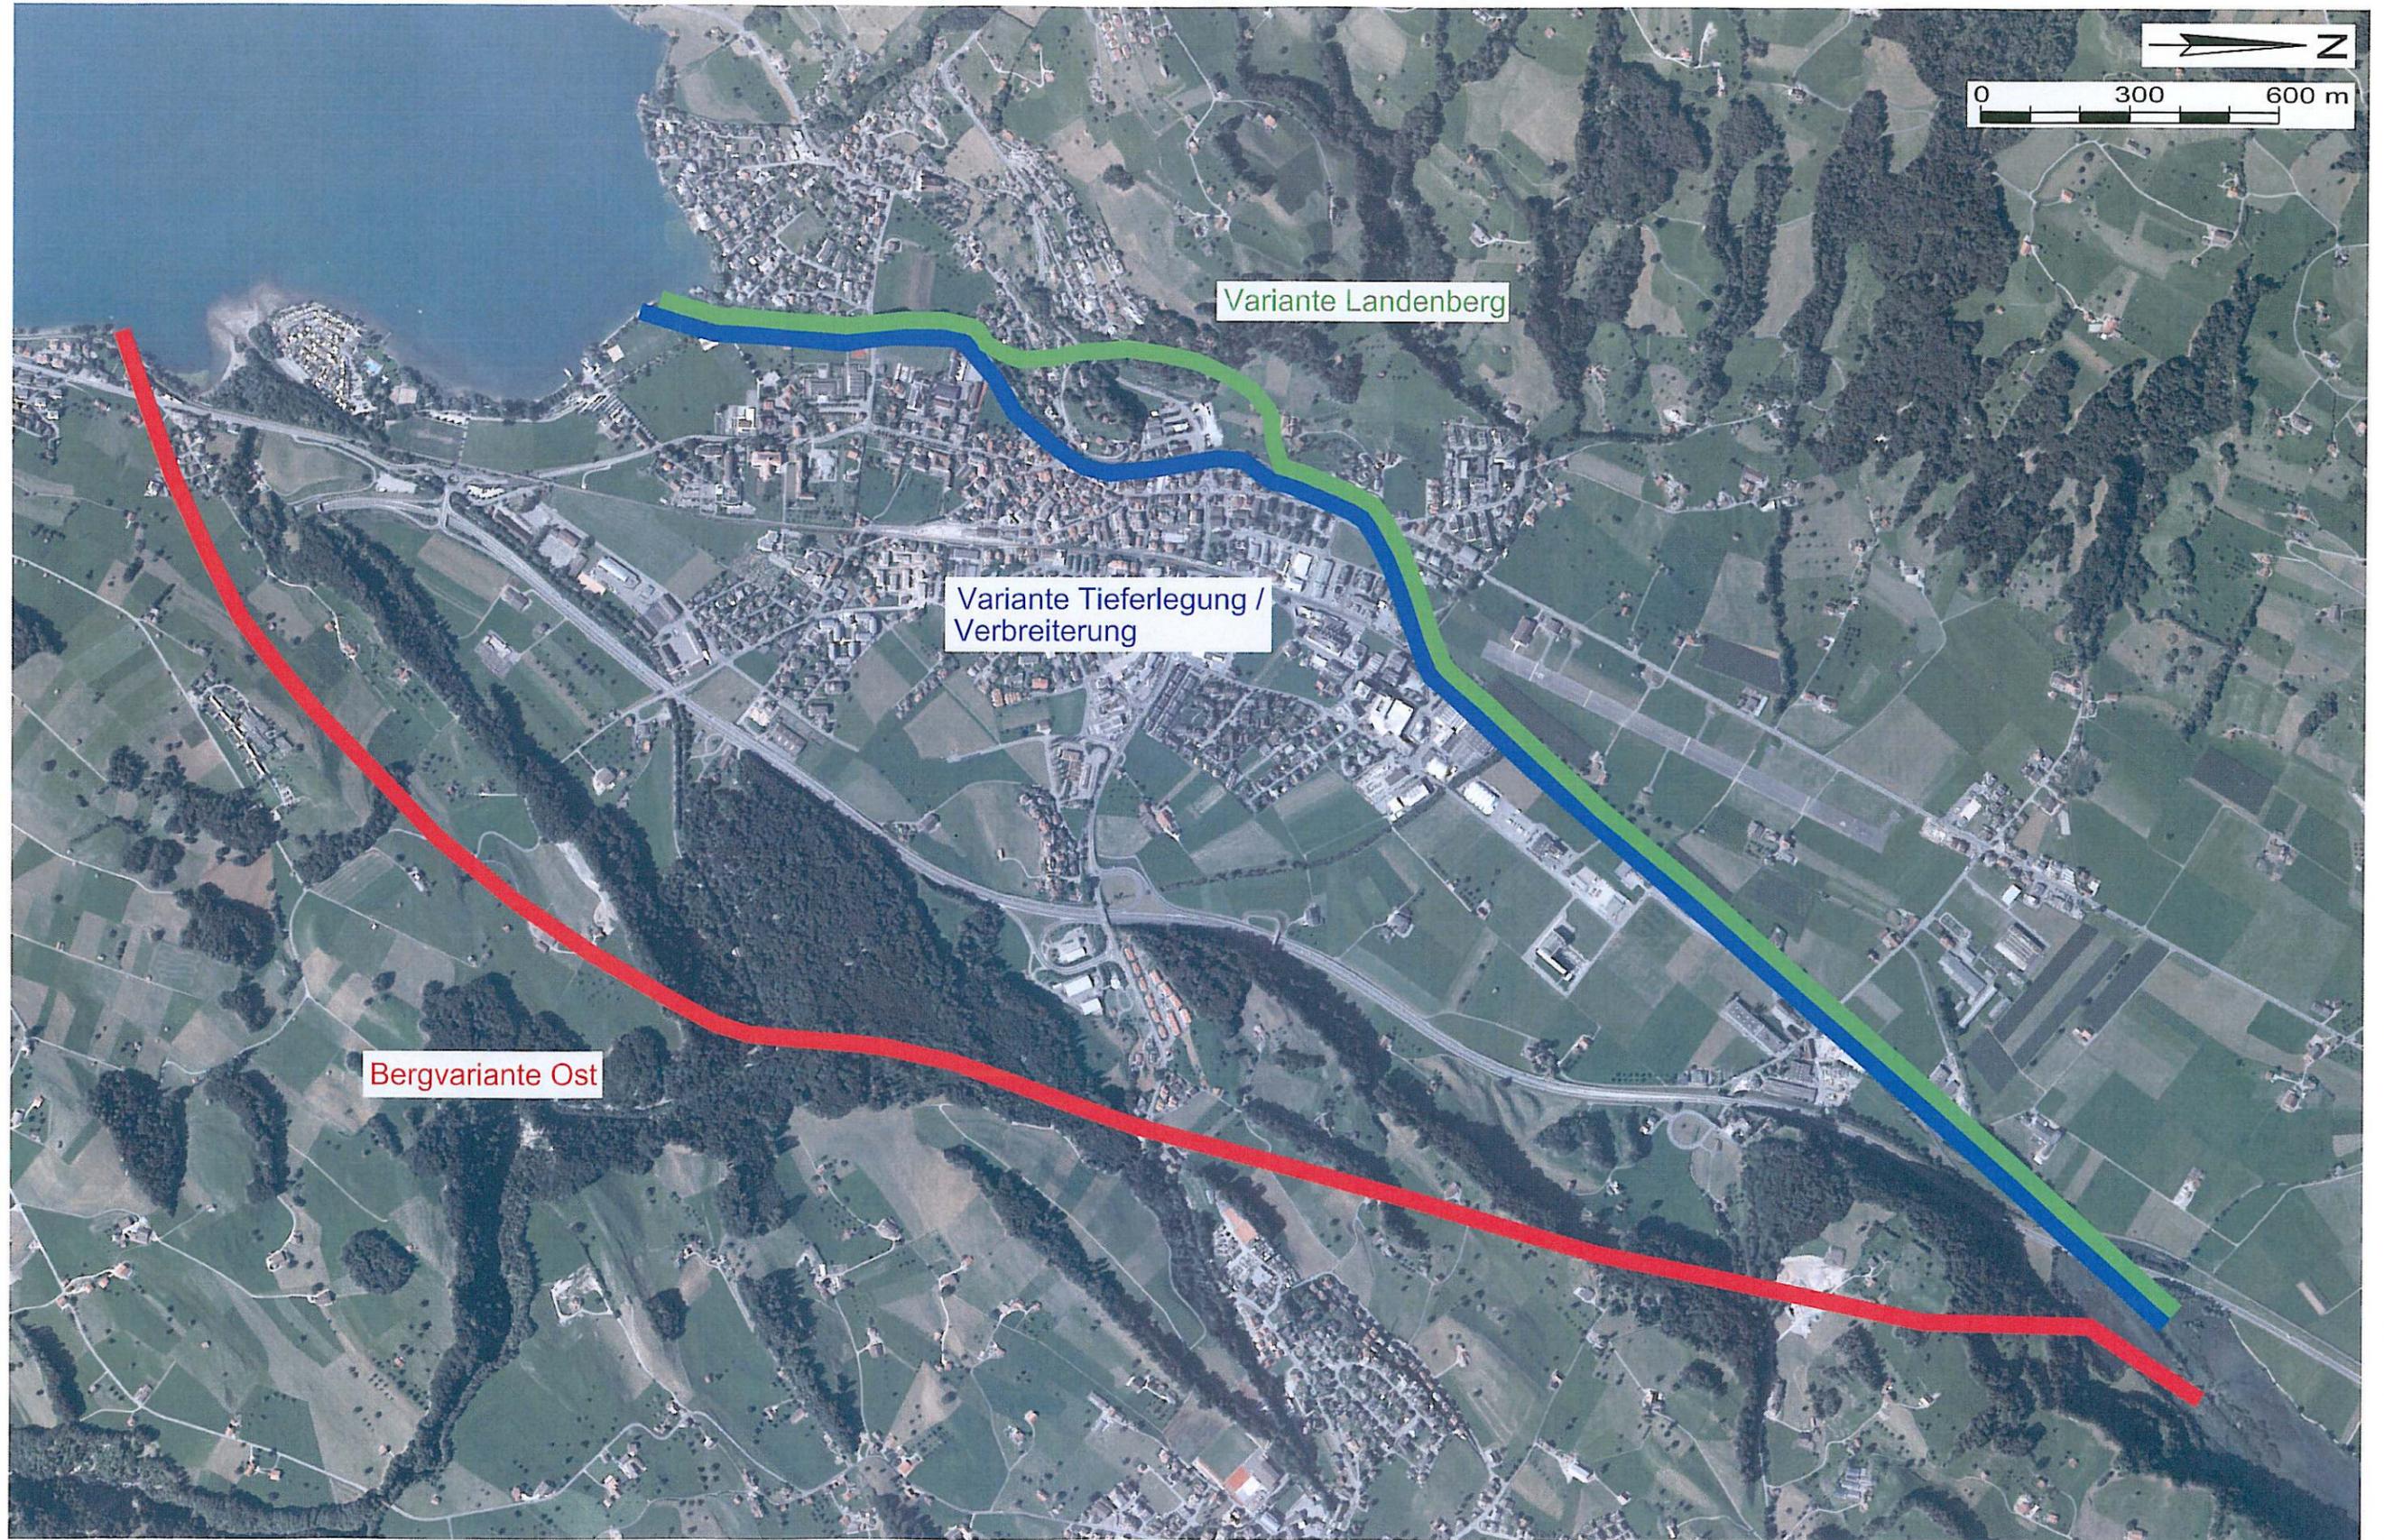

Bergvariante Ost

Variante Tieferlegung /
Verbreiterung

Variante Landenberg

DAT.: 02.06.06

VIS.: VRA



© COLENCO AG 2005
Weitergabe sowie Vervielfältigung dieses Dokuments, Verwertung und Mitteilung seines Inhalts
sind verboten, soweit nicht ausdrücklich gestattet. Zuwiderhandlungen verpflichten zu Schadenersatz.
Alle Rechte für den Fall der Patent-, Gebrauchsmuster- oder Geschmackschutzrechte vorbehalten.
P:\3821_wb\CAD\Übersicht_3_Var.dwg