Kanton Obwalden

Gemeinde Kerns

Kantonsstrasse

Kerns. Melchtalerstrasse. St.Niklausen - Melchtal.

Substanzerhaltung mit örtlichem Ausbau zur Verbesserung der Verkehrssicherheit

Abschnitt 7, Situation und Normalprofile
(Ausschnitt aus Plan 171110-41 und 171110-44)

Beilage 6

Normalprofil 2
Querprofil 5

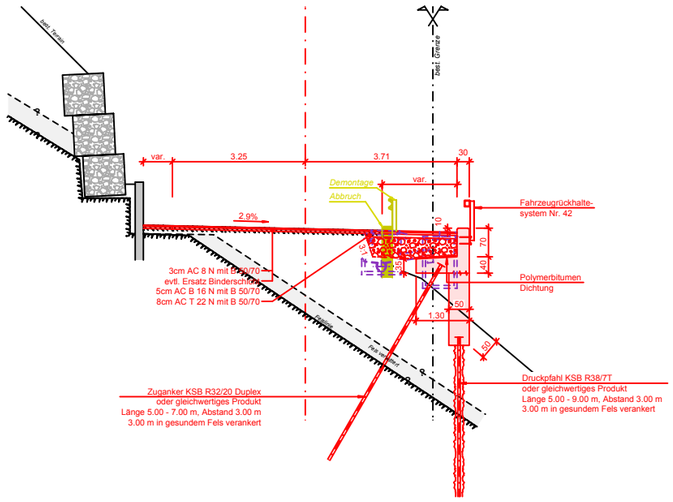

Normalprofil 3
Querprofil 10

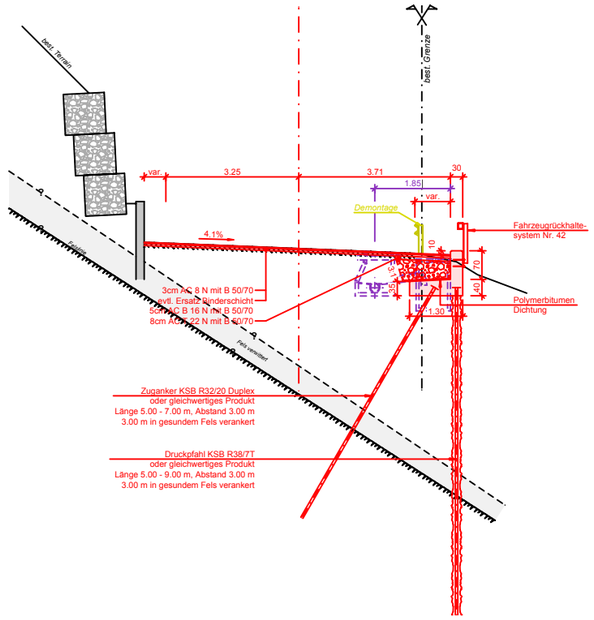

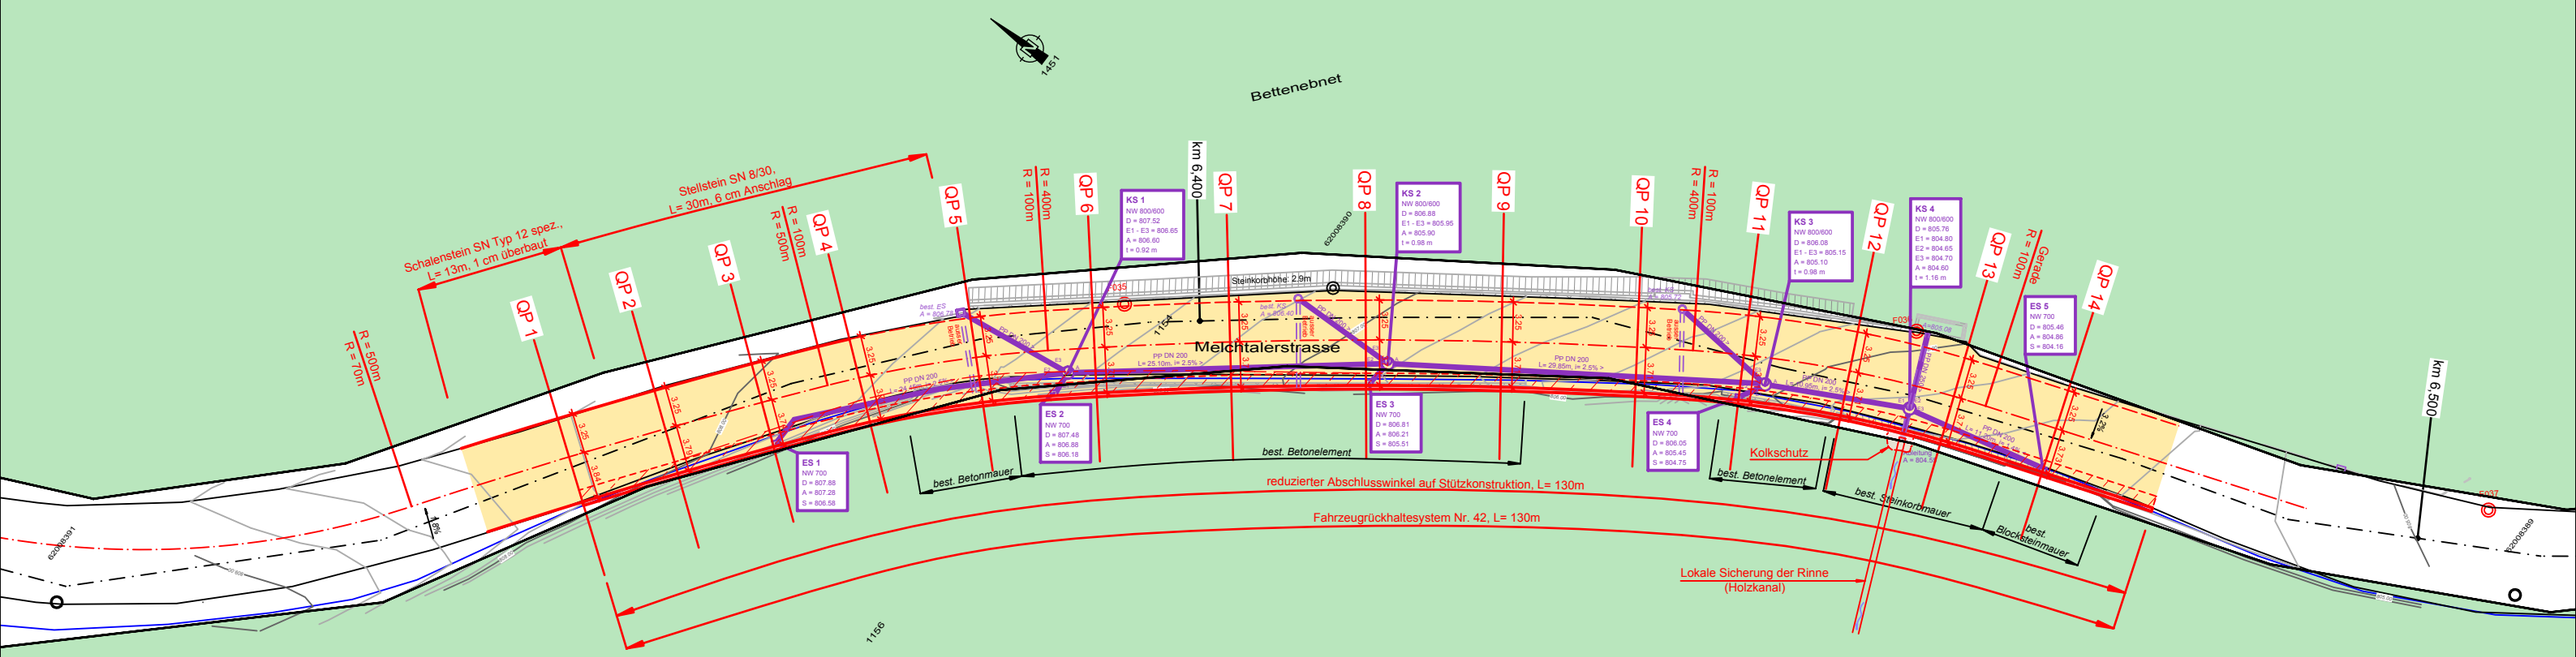

ZEO AG
INGENIEURBÜRO
07.05.2018
Plan Nr. 171110 - 806